



TECHNISCHE TEKENINGEN

Wilt u alvast meer inzicht in de maten van het buitenverblijf?
Hieronder vindt u diverse aanzichten zodat u een duidelijker beeld krijgt van
het buitenverblijf.


FUNDERINGSPLAN

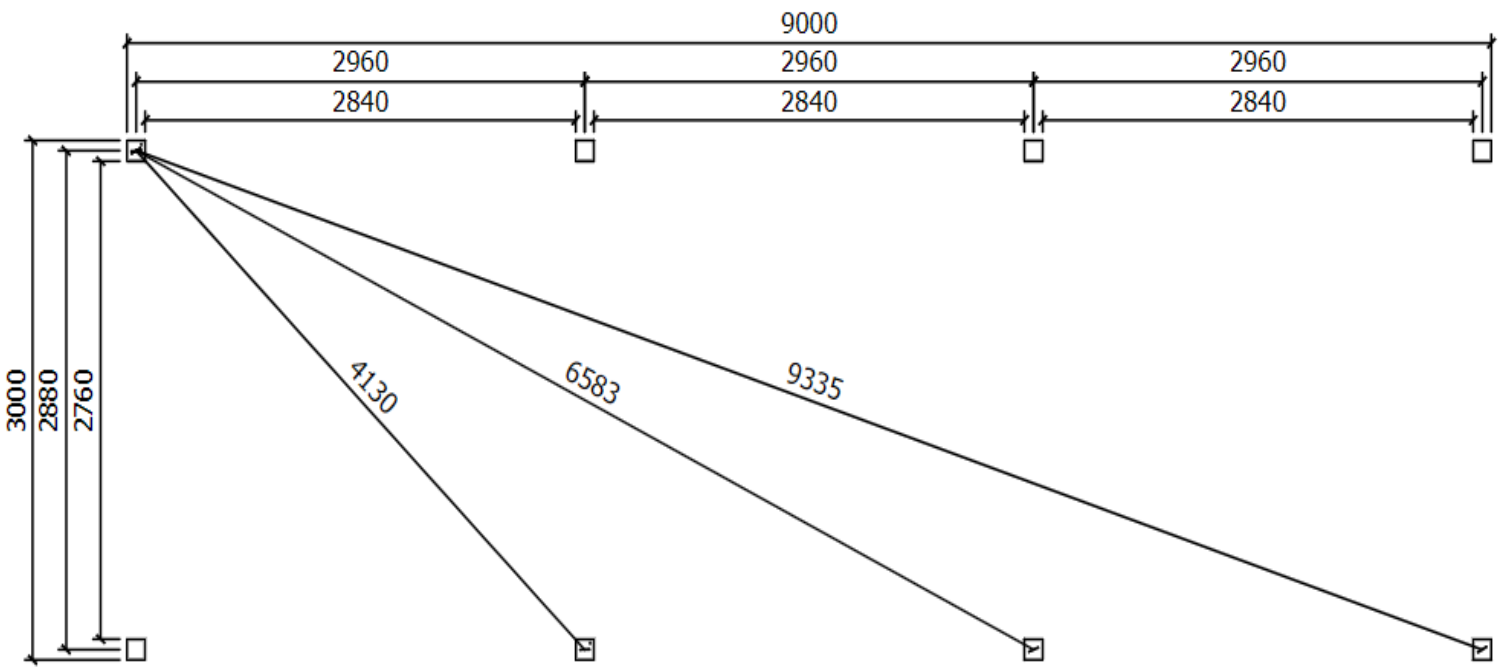

VOORAANZICHT

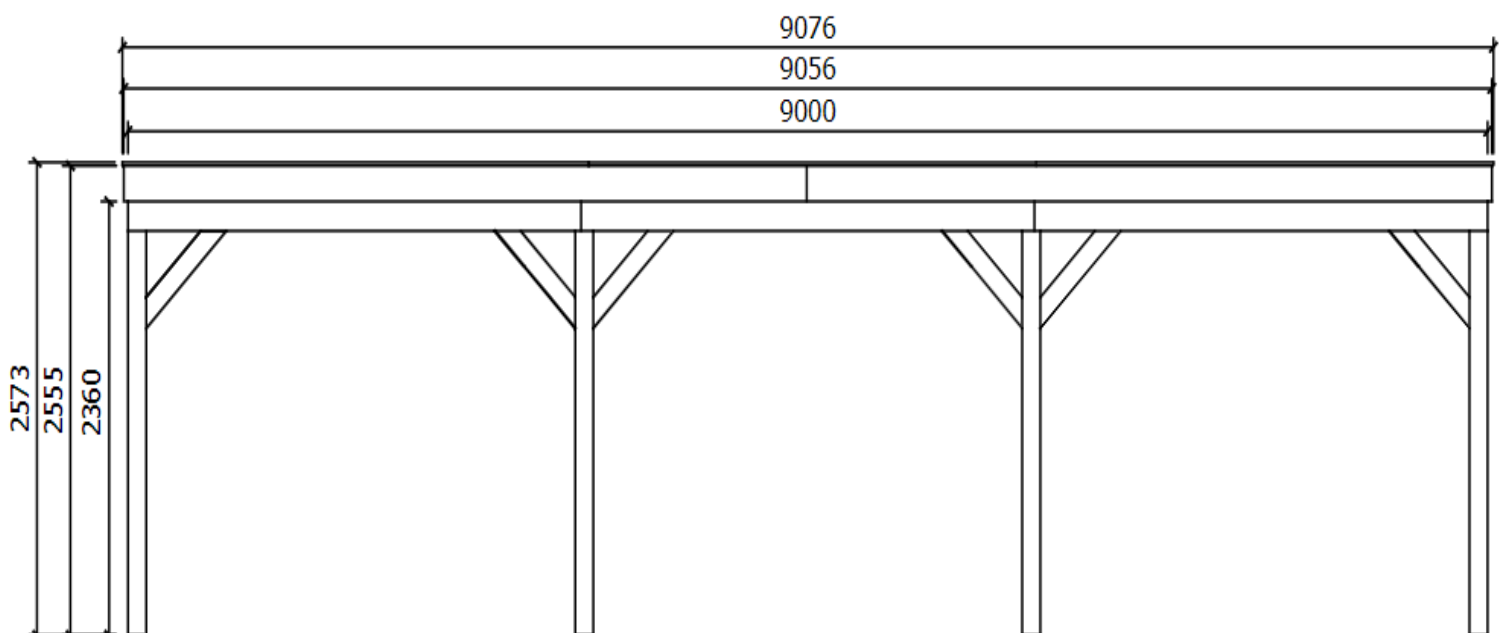

ZIJAANZICHT

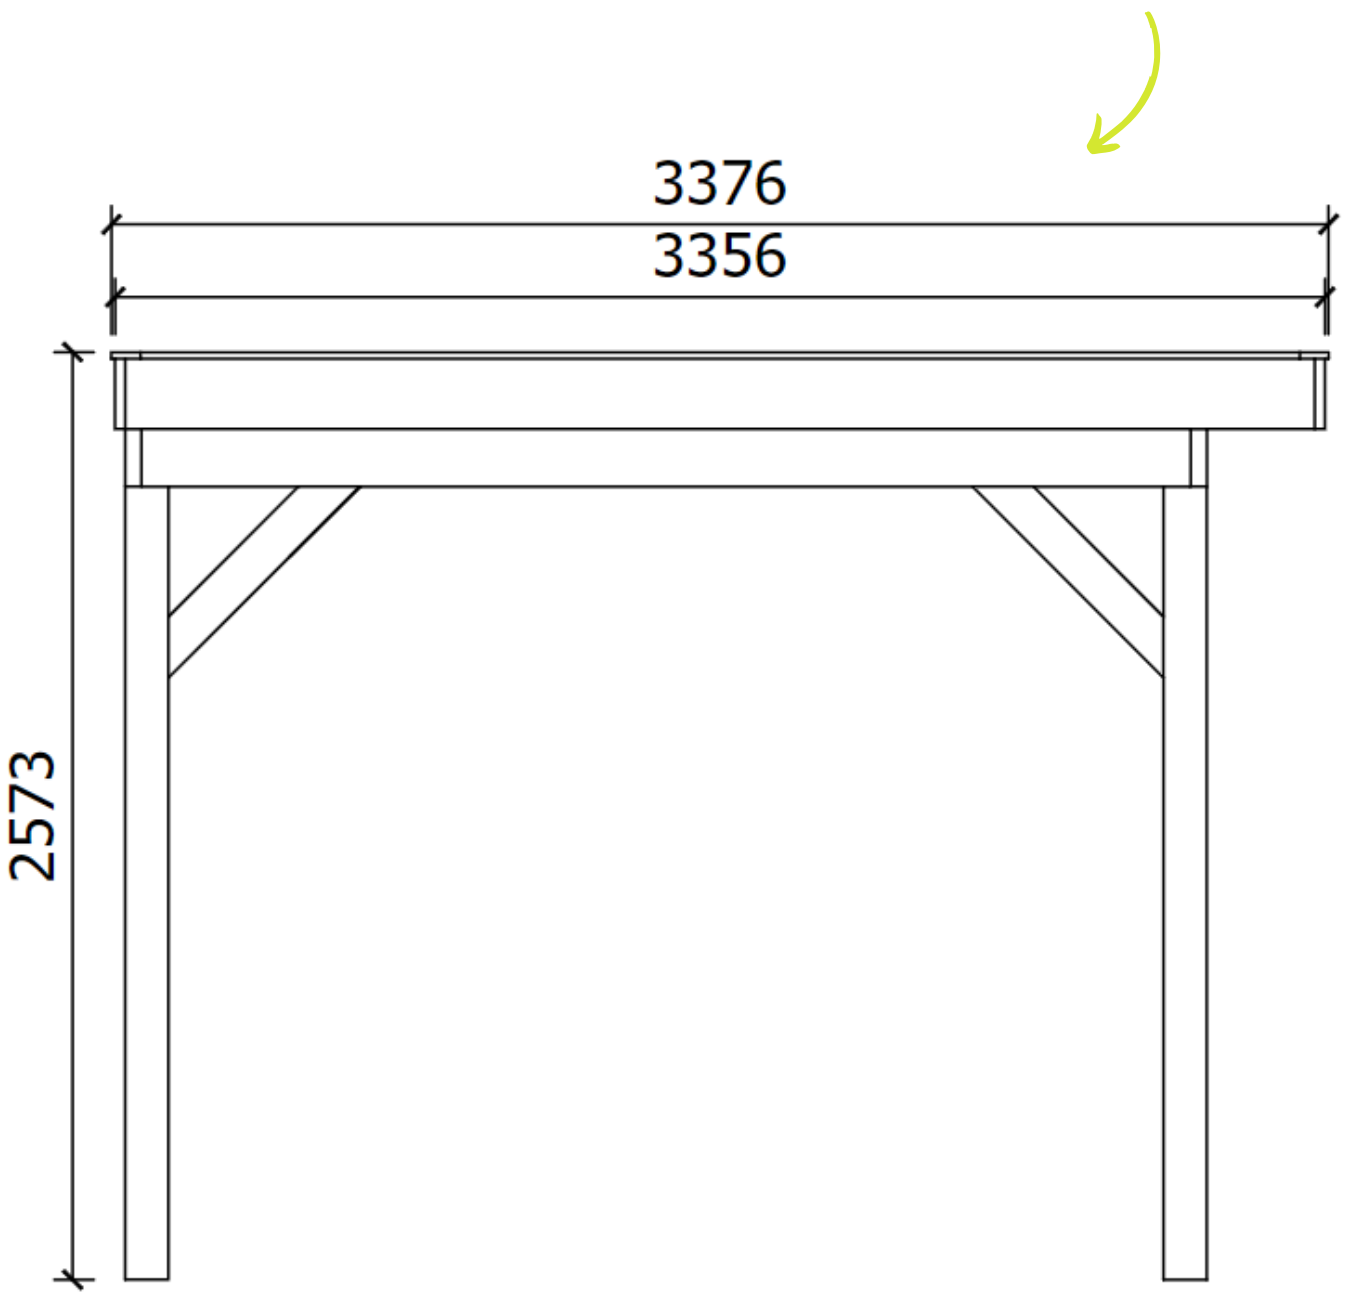

BOVENAANZICHT

