

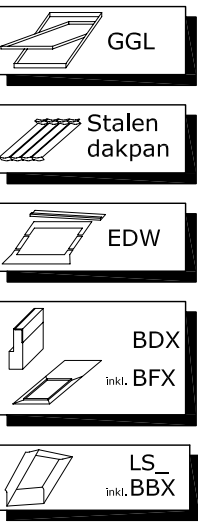


Vooraanzicht

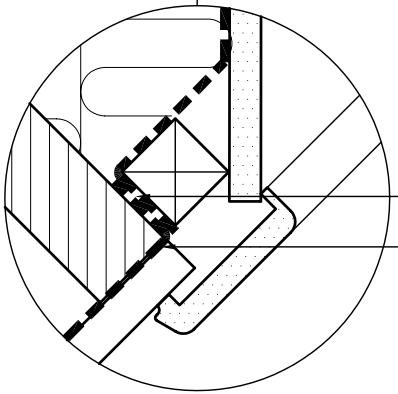

Doorsnede A-A

Doorsnede B-B

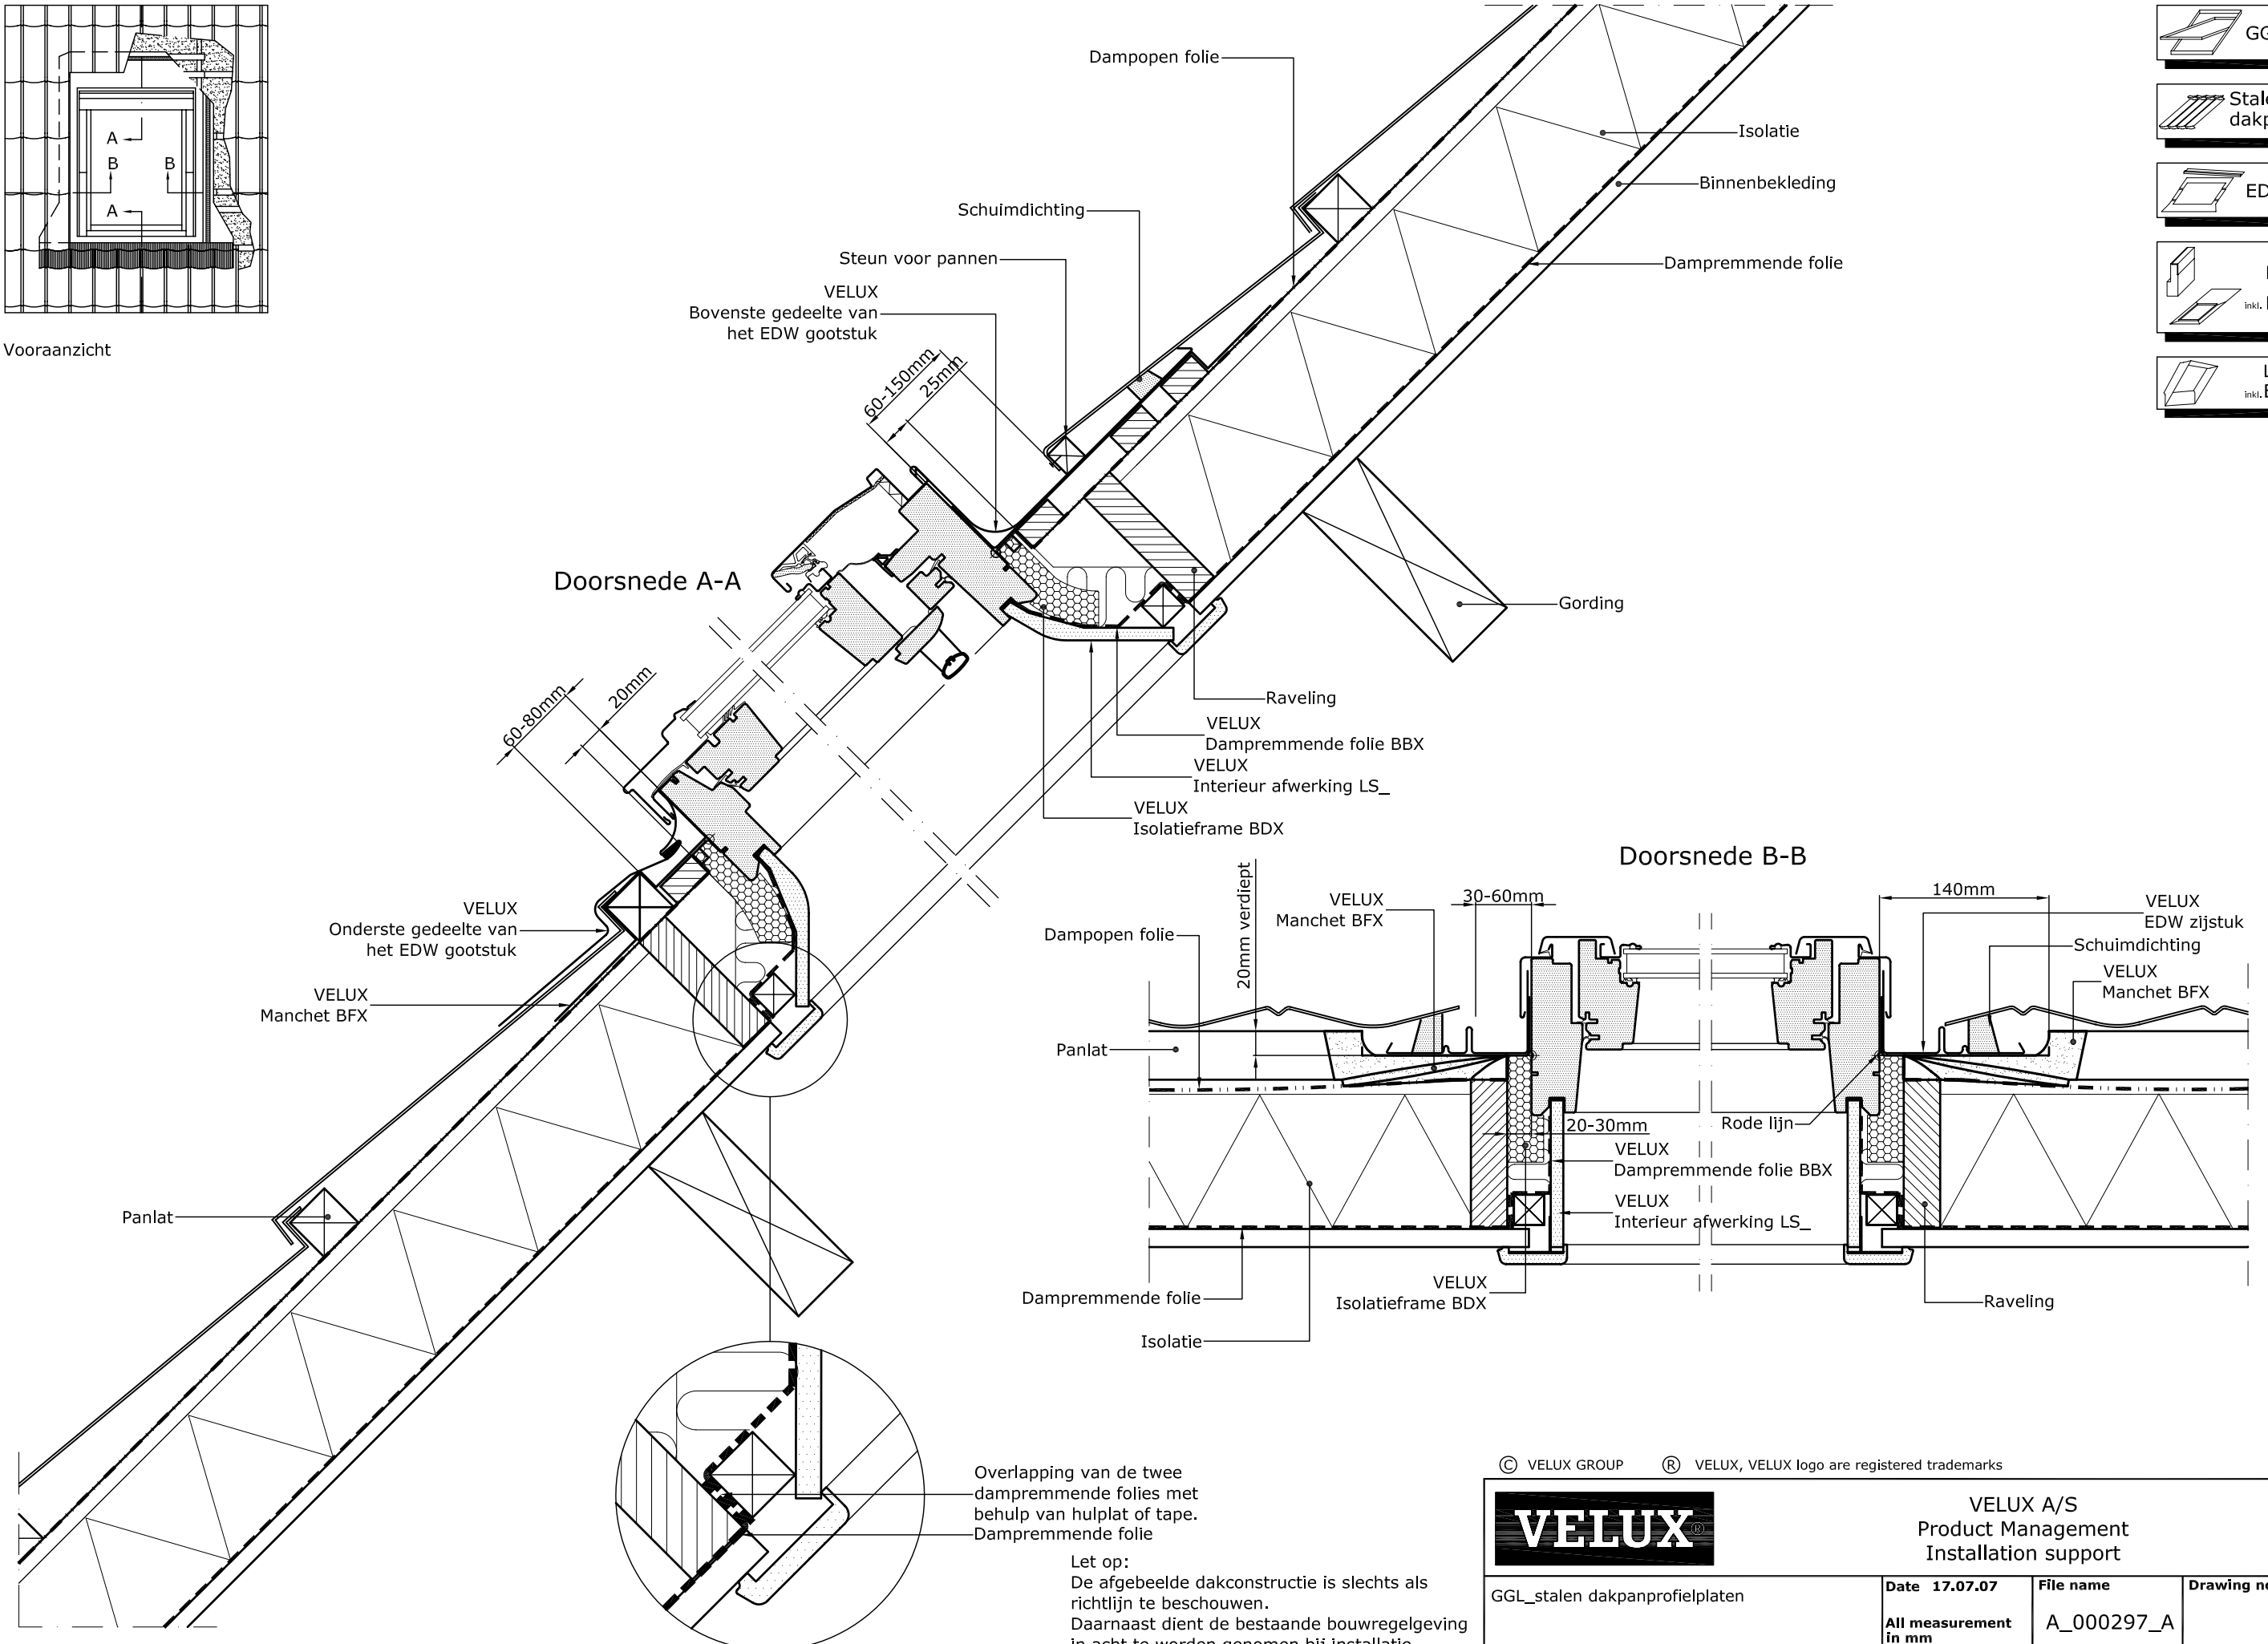

Overlapping van de twee dampremmende folies met behulp van hulplat of tape. Dampremmende folie

Let op:
De afgebeelde dakconstructie is slechts als richtlijn te beschouwen.
Daarnaast dient de bestaande bouwregelgeving in acht te worden genomen bij installatie van het VELUX dakvenster.

© VELUX GROUP ® VELUX, VELUX logo are registered trademarks

	VELUX A/S Product Management Installation support			
	GGL_stalen dakpanprofielplaten	Date 17.07.07	File name A_000297_A	Drawing no. 5
	All measurement in mm			SCo www.velux.nl